


Plán udržitelné městské mobility města Přerova

Návrh tras linek VHD

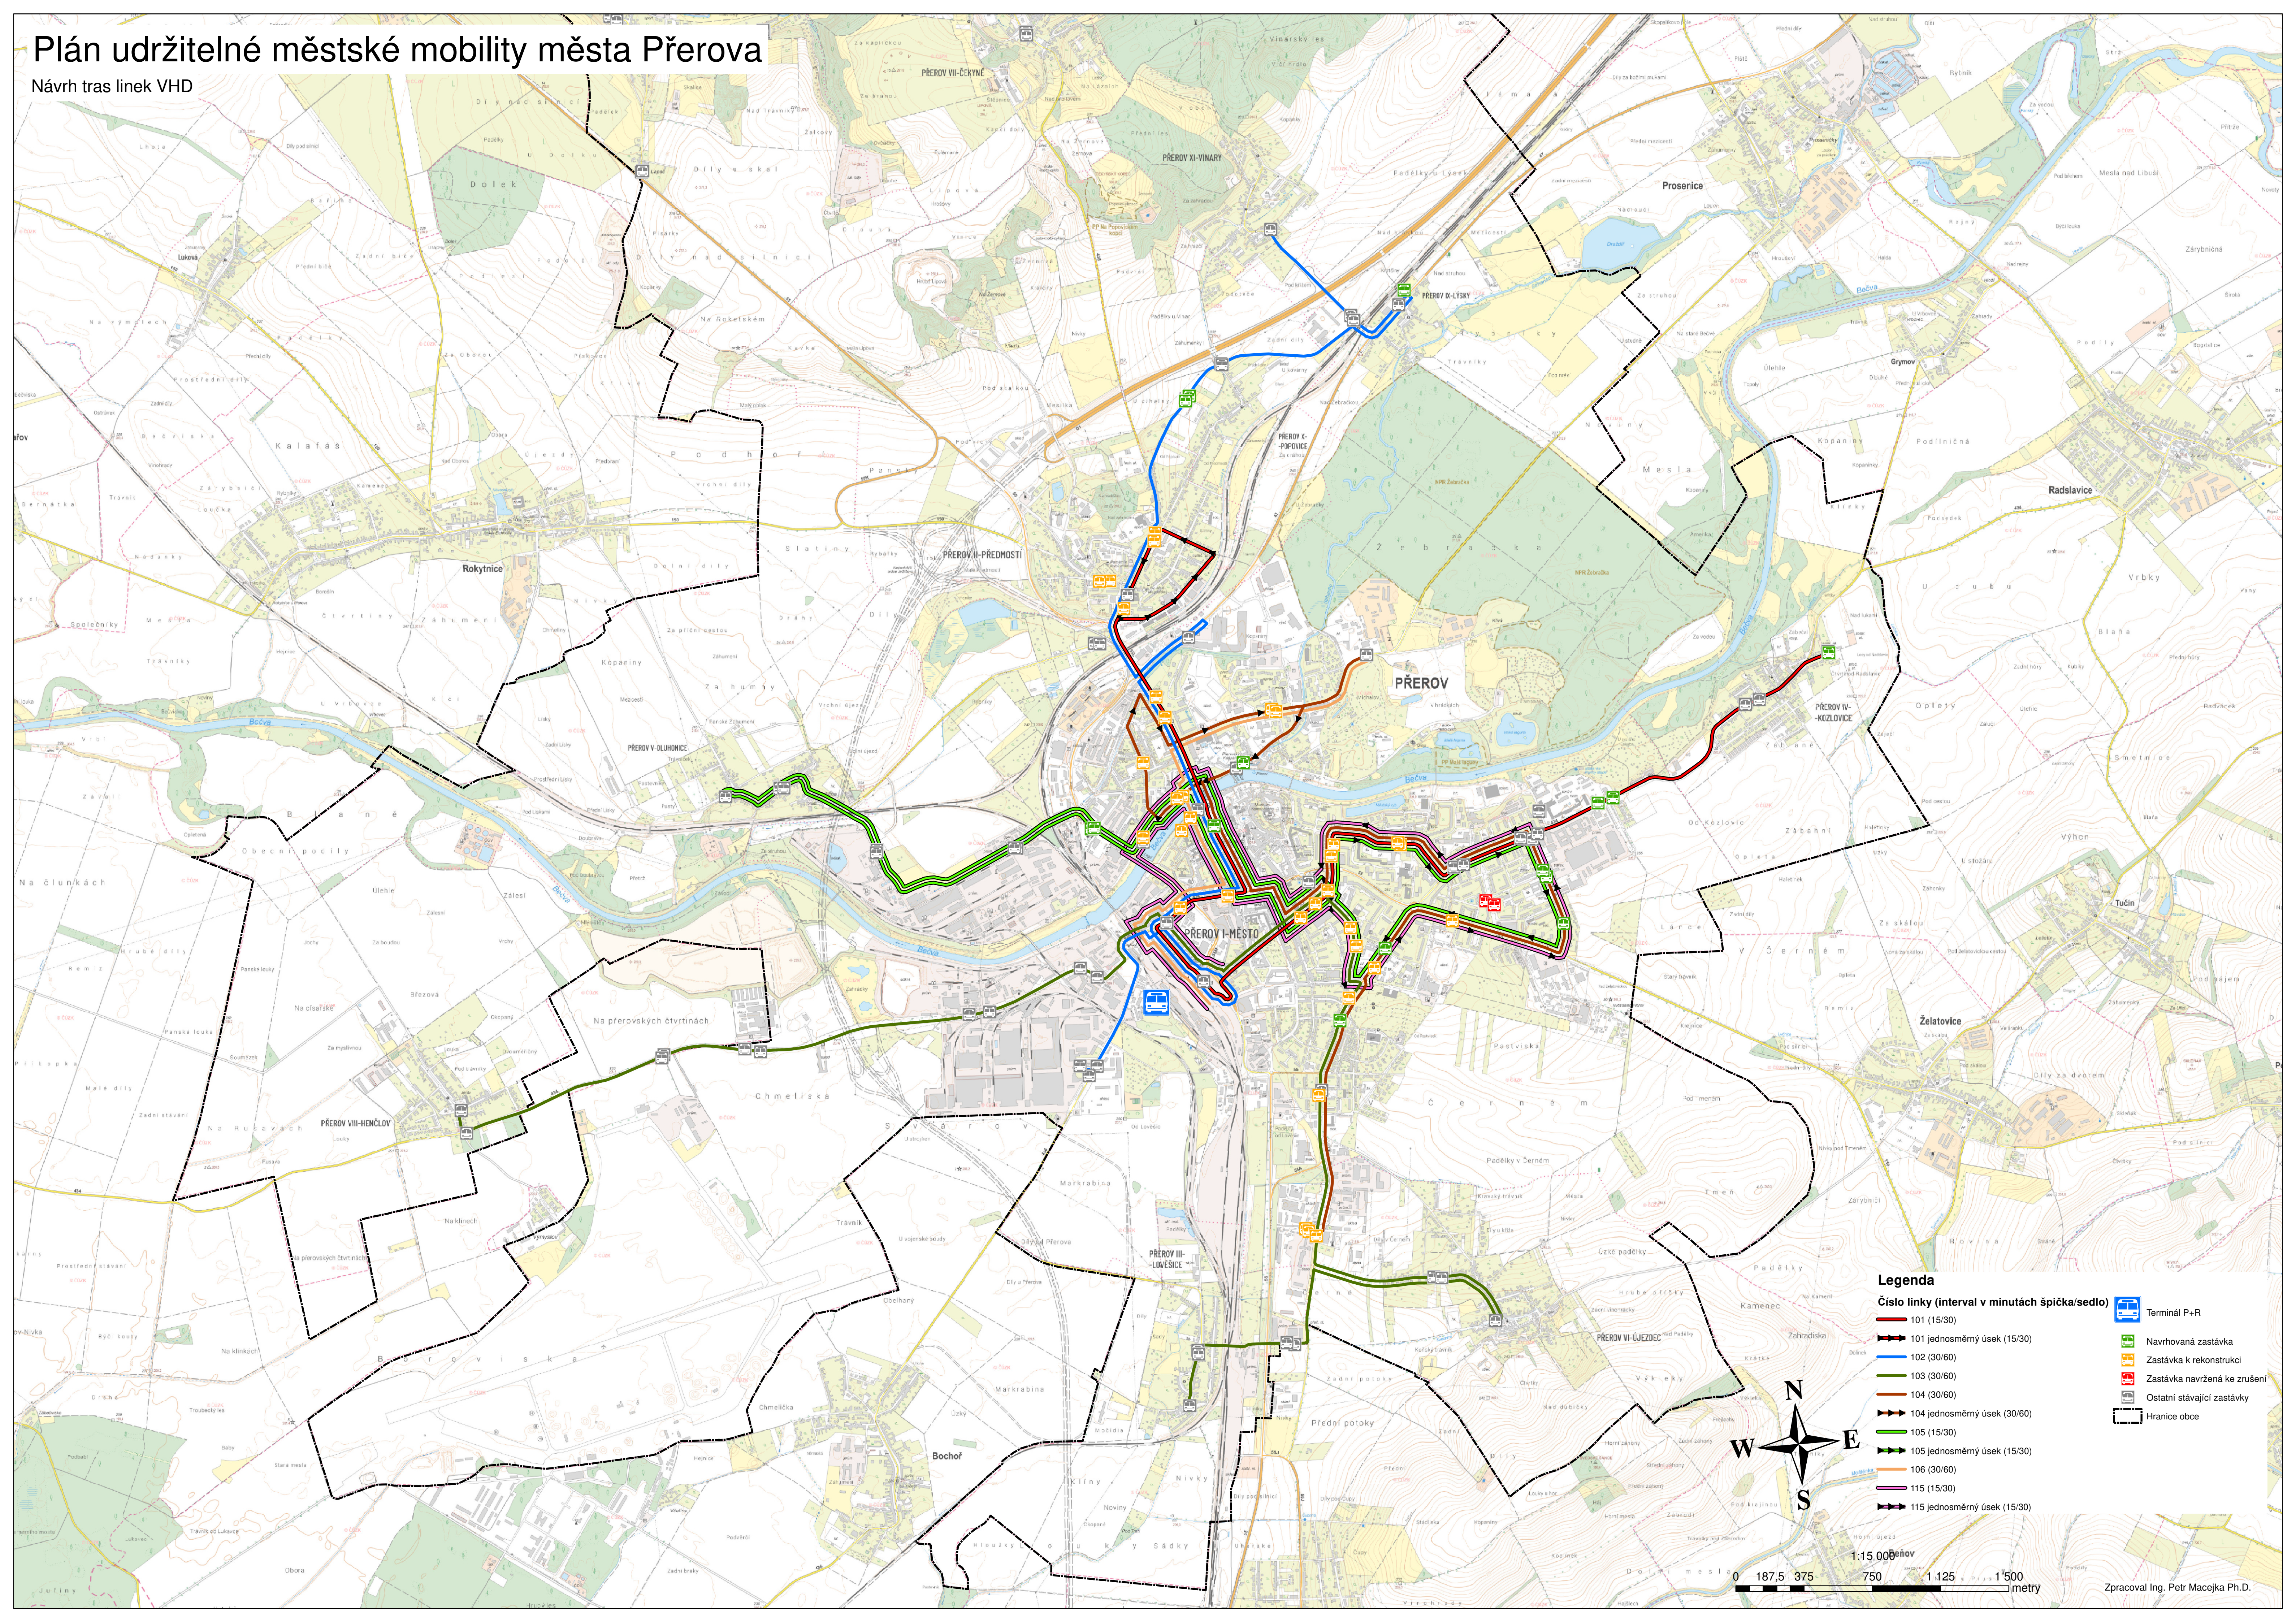

Legenda

Číslo linky (interval v minutách špička/sedlo)

101 (15/30)

101 jednosměrný úsek (15/30)

102 (30/60)

102 jednosměrný úsek (30/60)

103 (30/60)

103 jednosměrný úsek (30/60)

104 (30/60)

104 jednosměrný úsek (30/60)

105 (15/30)

105 jednosměrný úsek (15/30)

106 (30/60)

106 jednosměrný úsek (30/60)

115 (15/30)

115 jednosměrný úsek (15/30)

Terminál P+R

Navrhovaná zastávka

Zastávka k rekonstrukci

Zastávka navržena ke zrušení

Ostatní stávající zastávky

Hranice obce